



新疆城乡规划设计研究院有限公司  
第五设计院

地址 中国新疆乌鲁木齐市光明路26号  
邮政编码 830002  
网址 www.urpdr.net  
电话 0086-0991-8858909  
传真 0086-0991-8858909


注册师  
执业专用章

备注：  
1、此图版权归公司所有，未经同意不得擅自  
复印、使用。  
2、未签字图纸均无效。

设计阶段 施工图  
版本编号 第 1 版  
工程编号 2019-S036-2  
工程名称 于田县污水处理厂提标改造建设工程  
——县城污水处理厂


制图	赵宁	
设计	赵宁	
专业负责	郭静	
校对	郭静	
审核	高歌	
审定		

分项名称	锅炉房工程		
图名	系统流程图		
图别	工艺		
图号	D15-GR-04		
比例	1:1000	日期 DATE	2019.06

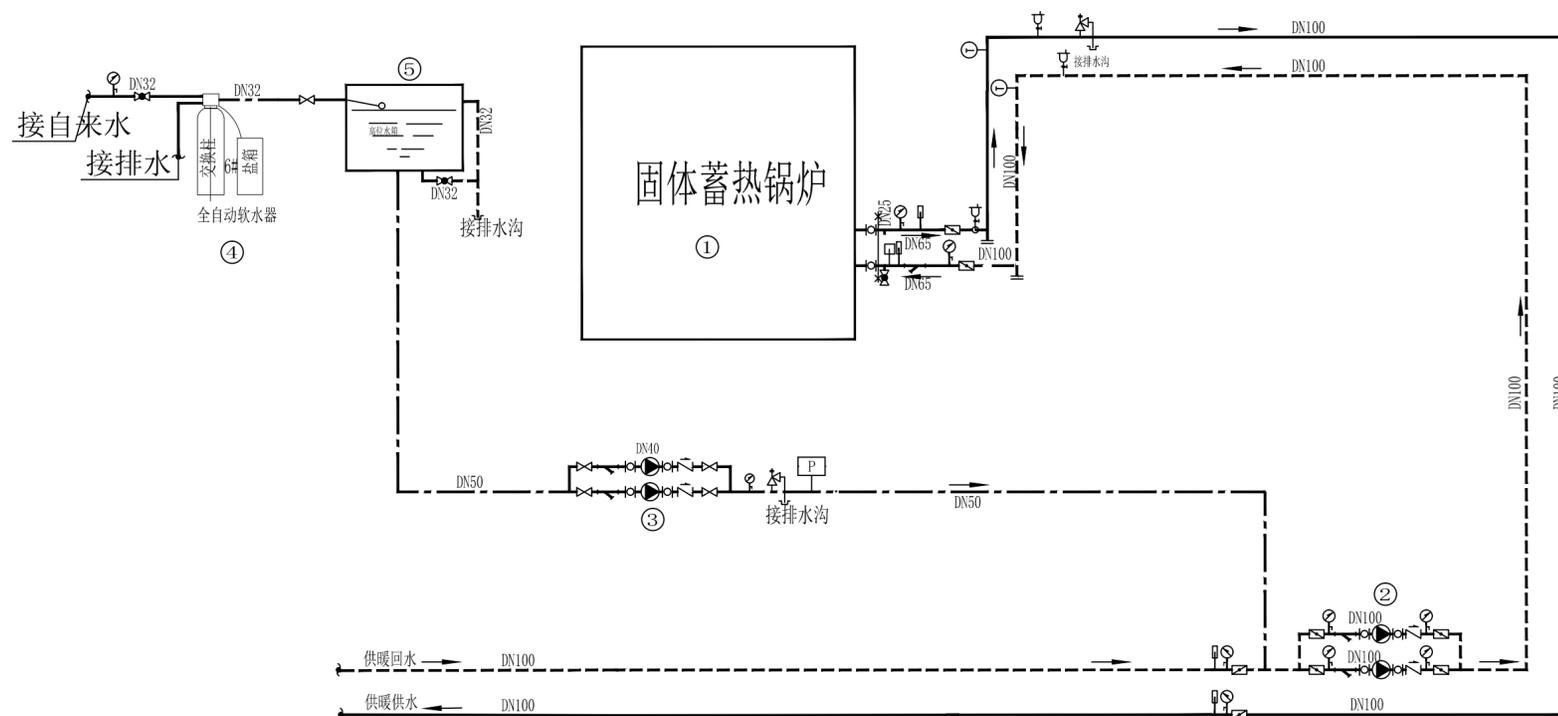

系统流程图

图例

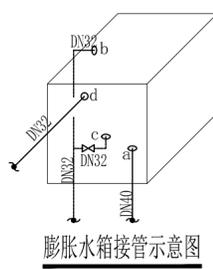膨胀水箱接管示意图

膨胀水箱尺寸：1000mm\*1000mm\*1500mm  
a: 接出水管  
b: 接溢流管  
c: 接排水管  
d: 接进水管  
膨胀水箱开口示意图，详细图纸请参考《采暖空调循环水系统定压图集》05K210

设备表

编号	设备名称	型号及规格	单位	数量	备注
1	固体蓄热设备	型号: ZY-1300 输入功率1300KW, 小时放热量: 700kW	套	1	
2	一次水循环泵	Q=25m <sup>3</sup> /h, H=32m, N=4kW	台	2	一用一备
3	补水泵	Q=4.4m <sup>3</sup> /h, H=33.2m, N=2.2kW	台	2	一用一备
4	全自动软水器	处理水量 G=2 m <sup>3</sup> /h	台	1	
5	膨胀水箱	1000mm*1500mm*1000mm	台	2	一用一备